ŘEZ A-A´

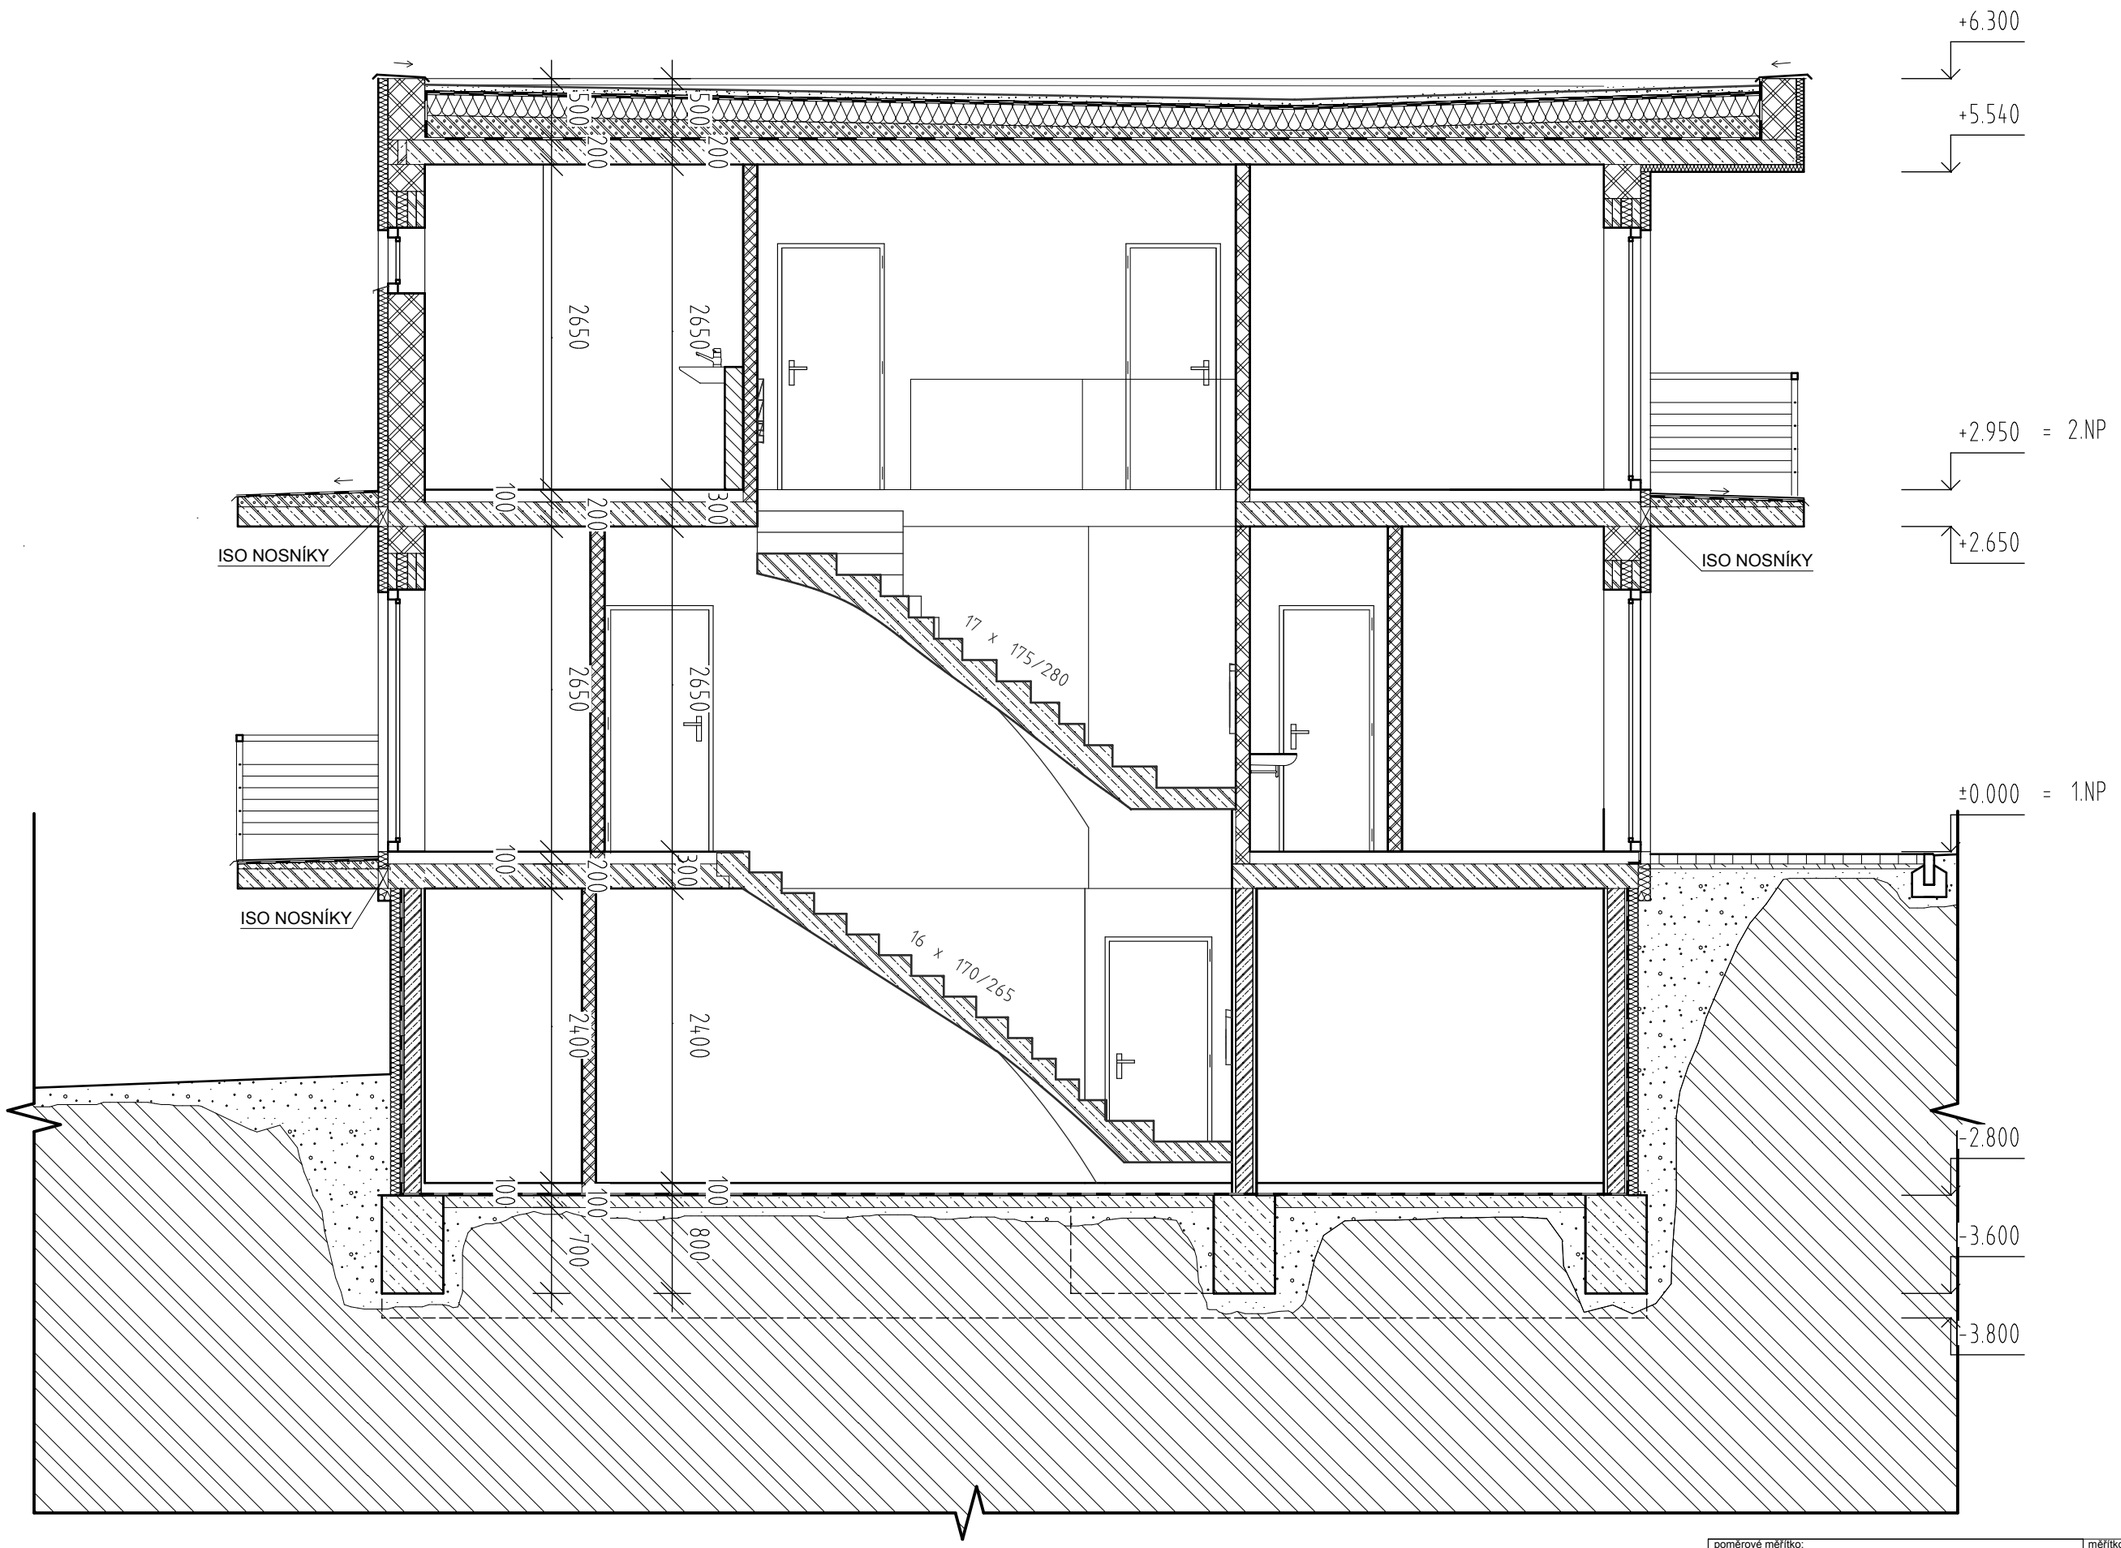

poměrové měřítko: 0 m 1 2 3 4 5 m	měřítko: 1:100	objekt/sekce A1
název části dokumentace: ŘEZ		