


ŘEZ B-B'

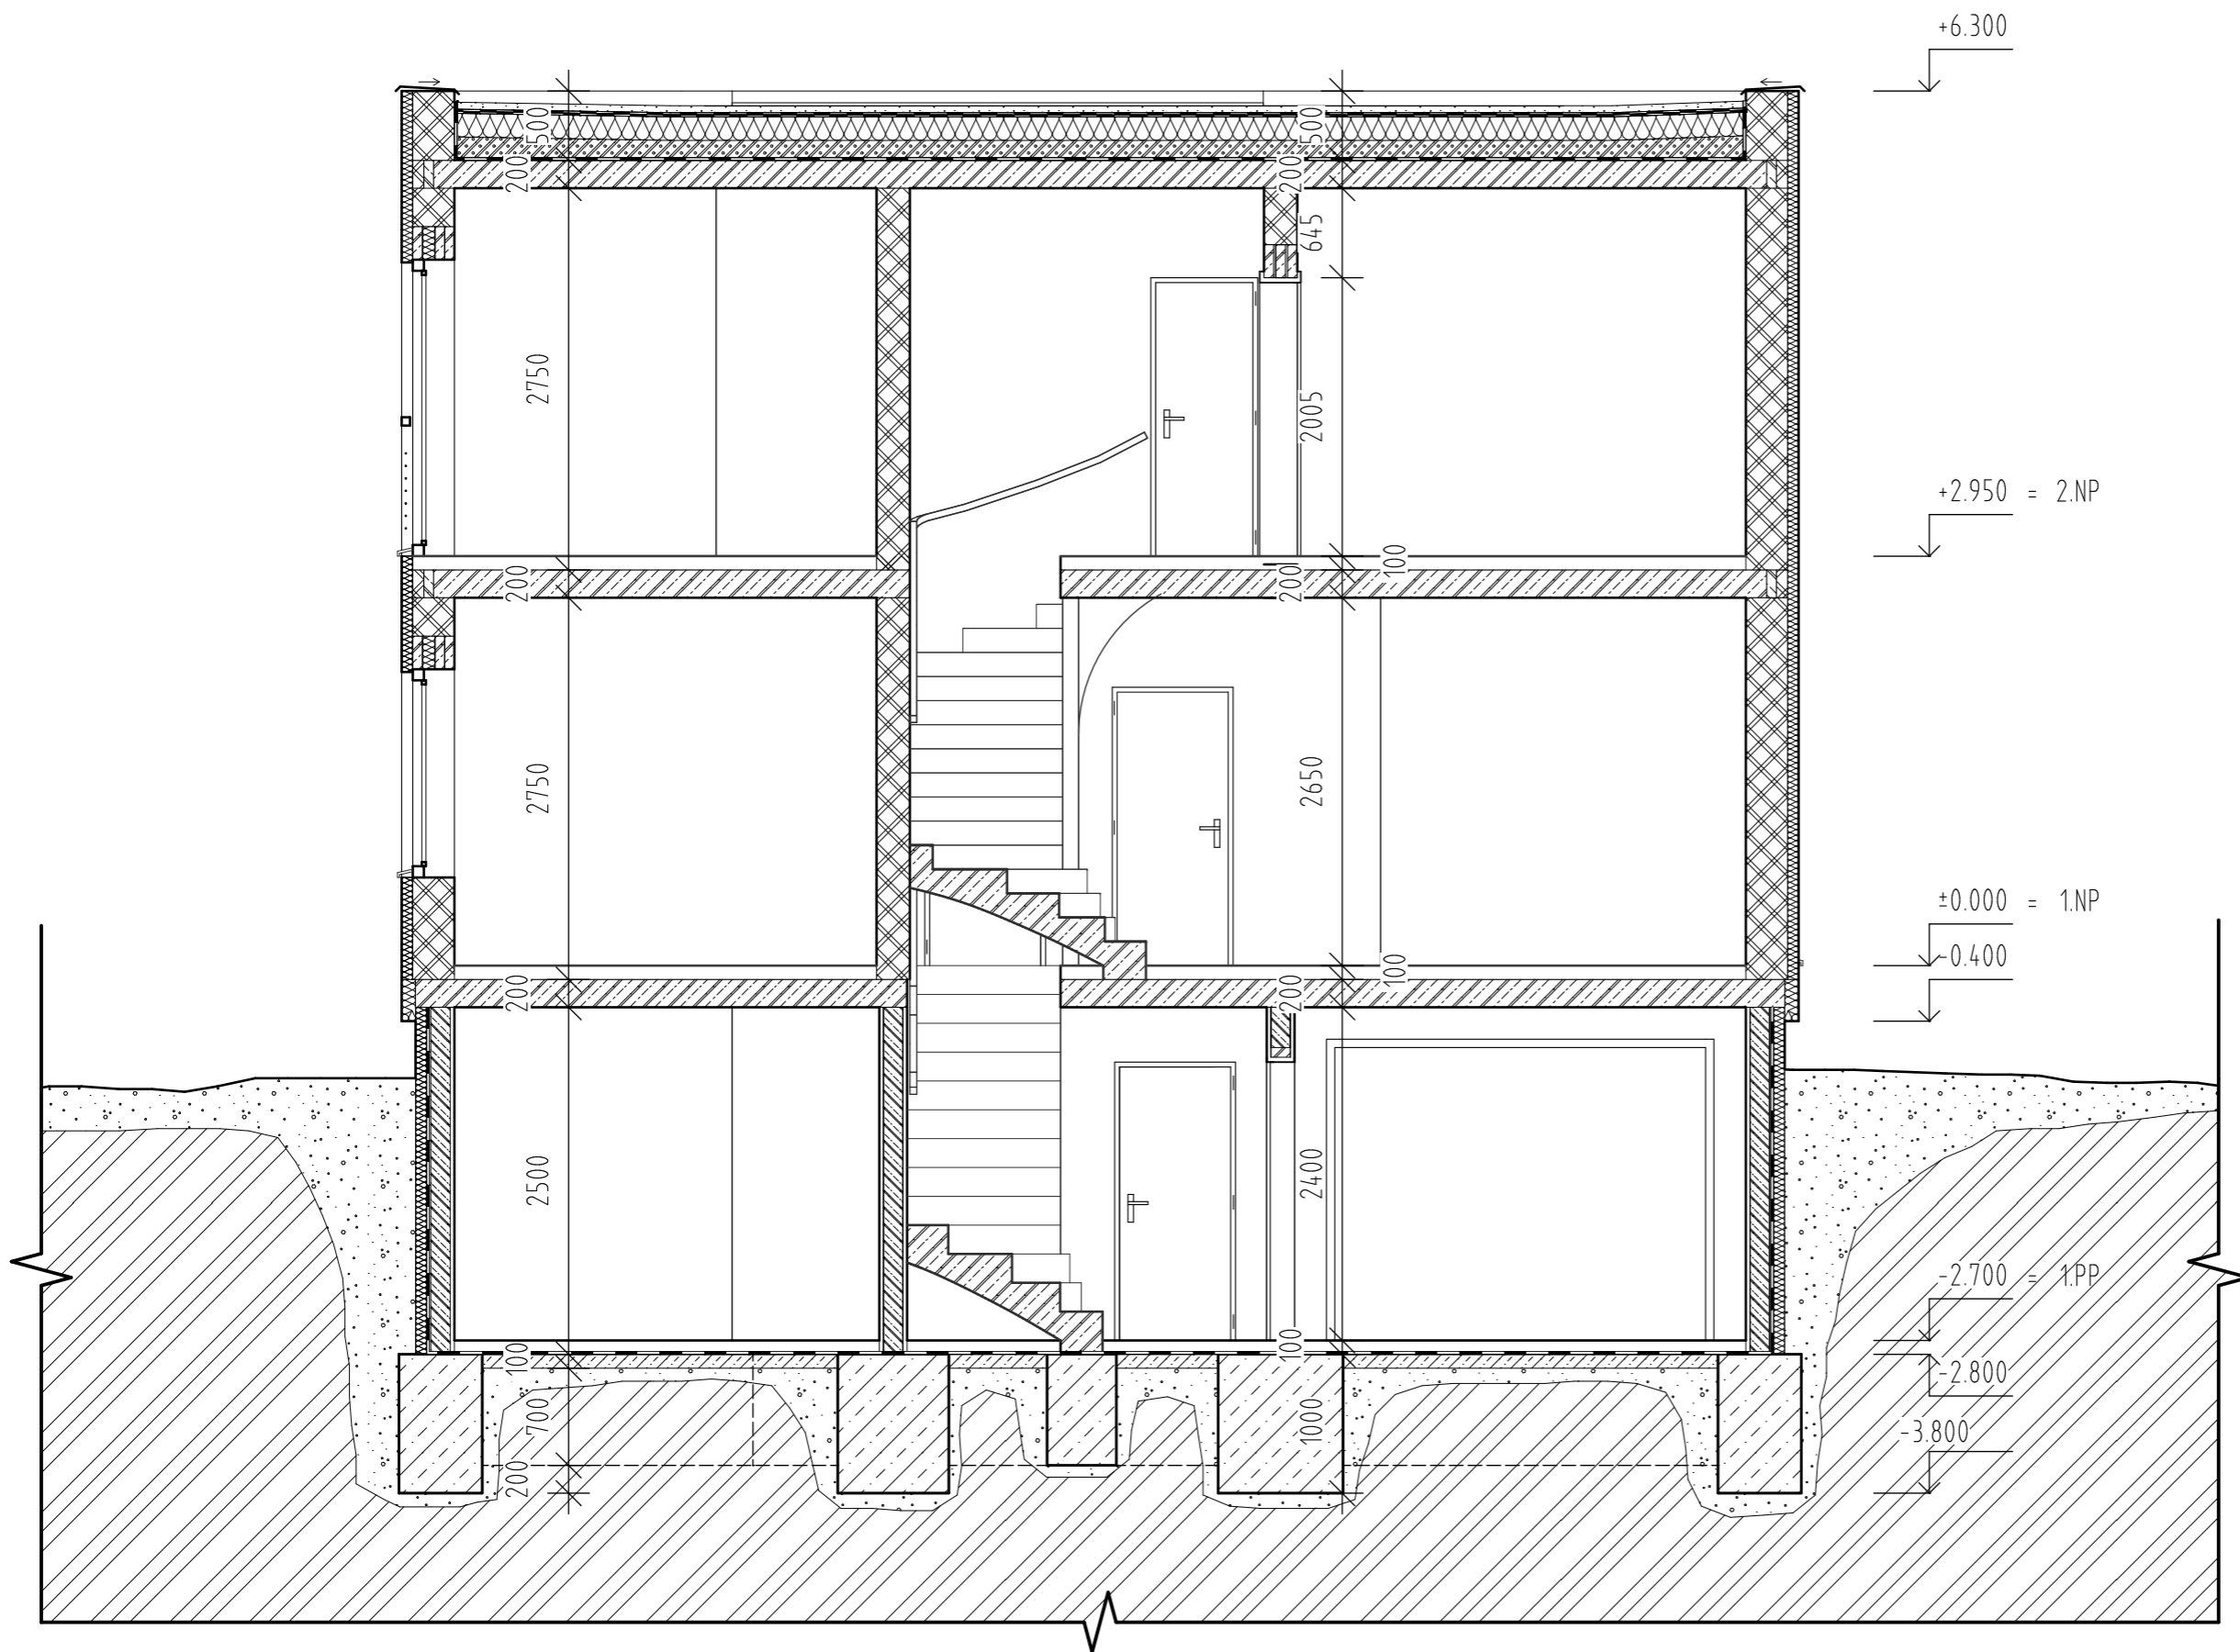

poměrové měřítko: 0 m 1 2 3 4 5 m	měřítko: 1:50	objekt/sekce B1
název části dokumentace: ŘEZ		